


Номер помещения	Наименование	Площадь м ²	Категория пом.
101	Тамбур	19,87	
102	Лифтовый холл	33,79	
103	Электрощитовая	6,46	
104	Помещение уборочного инвентаря	14,9	
105	Санузел (жилая часть)	2,26	
106	Тамбур (жилая часть)	8,84	
107	Лестничная клетка	18,62	
108	Нежилое (офисное) помещение	108,06	
109	Холл	20,30	
110	Санузел с использованием МГН	7,82	
111	Помещение уборочного инвентаря	2,47	
112	Техническое помещение	5,69	
113	Нежилое (офисное) помещение	60,87	
114	Нежилое (офисное) помещение	44,29	
115	Нежилое (офисное) помещение	39,01	
116	Нежилое (офисное) помещение	107,59	
117	Техническое помещение	6,14	
118	Санузел	12,12	
119	Санузел с использованием МГН	4,84	
120	Нежилое (офисное) помещение	58	
121	Лифтовая шахта (грузовой лифт)	4,69	
122	Лифтовая шахта (пассажирский лифт)	2,56	

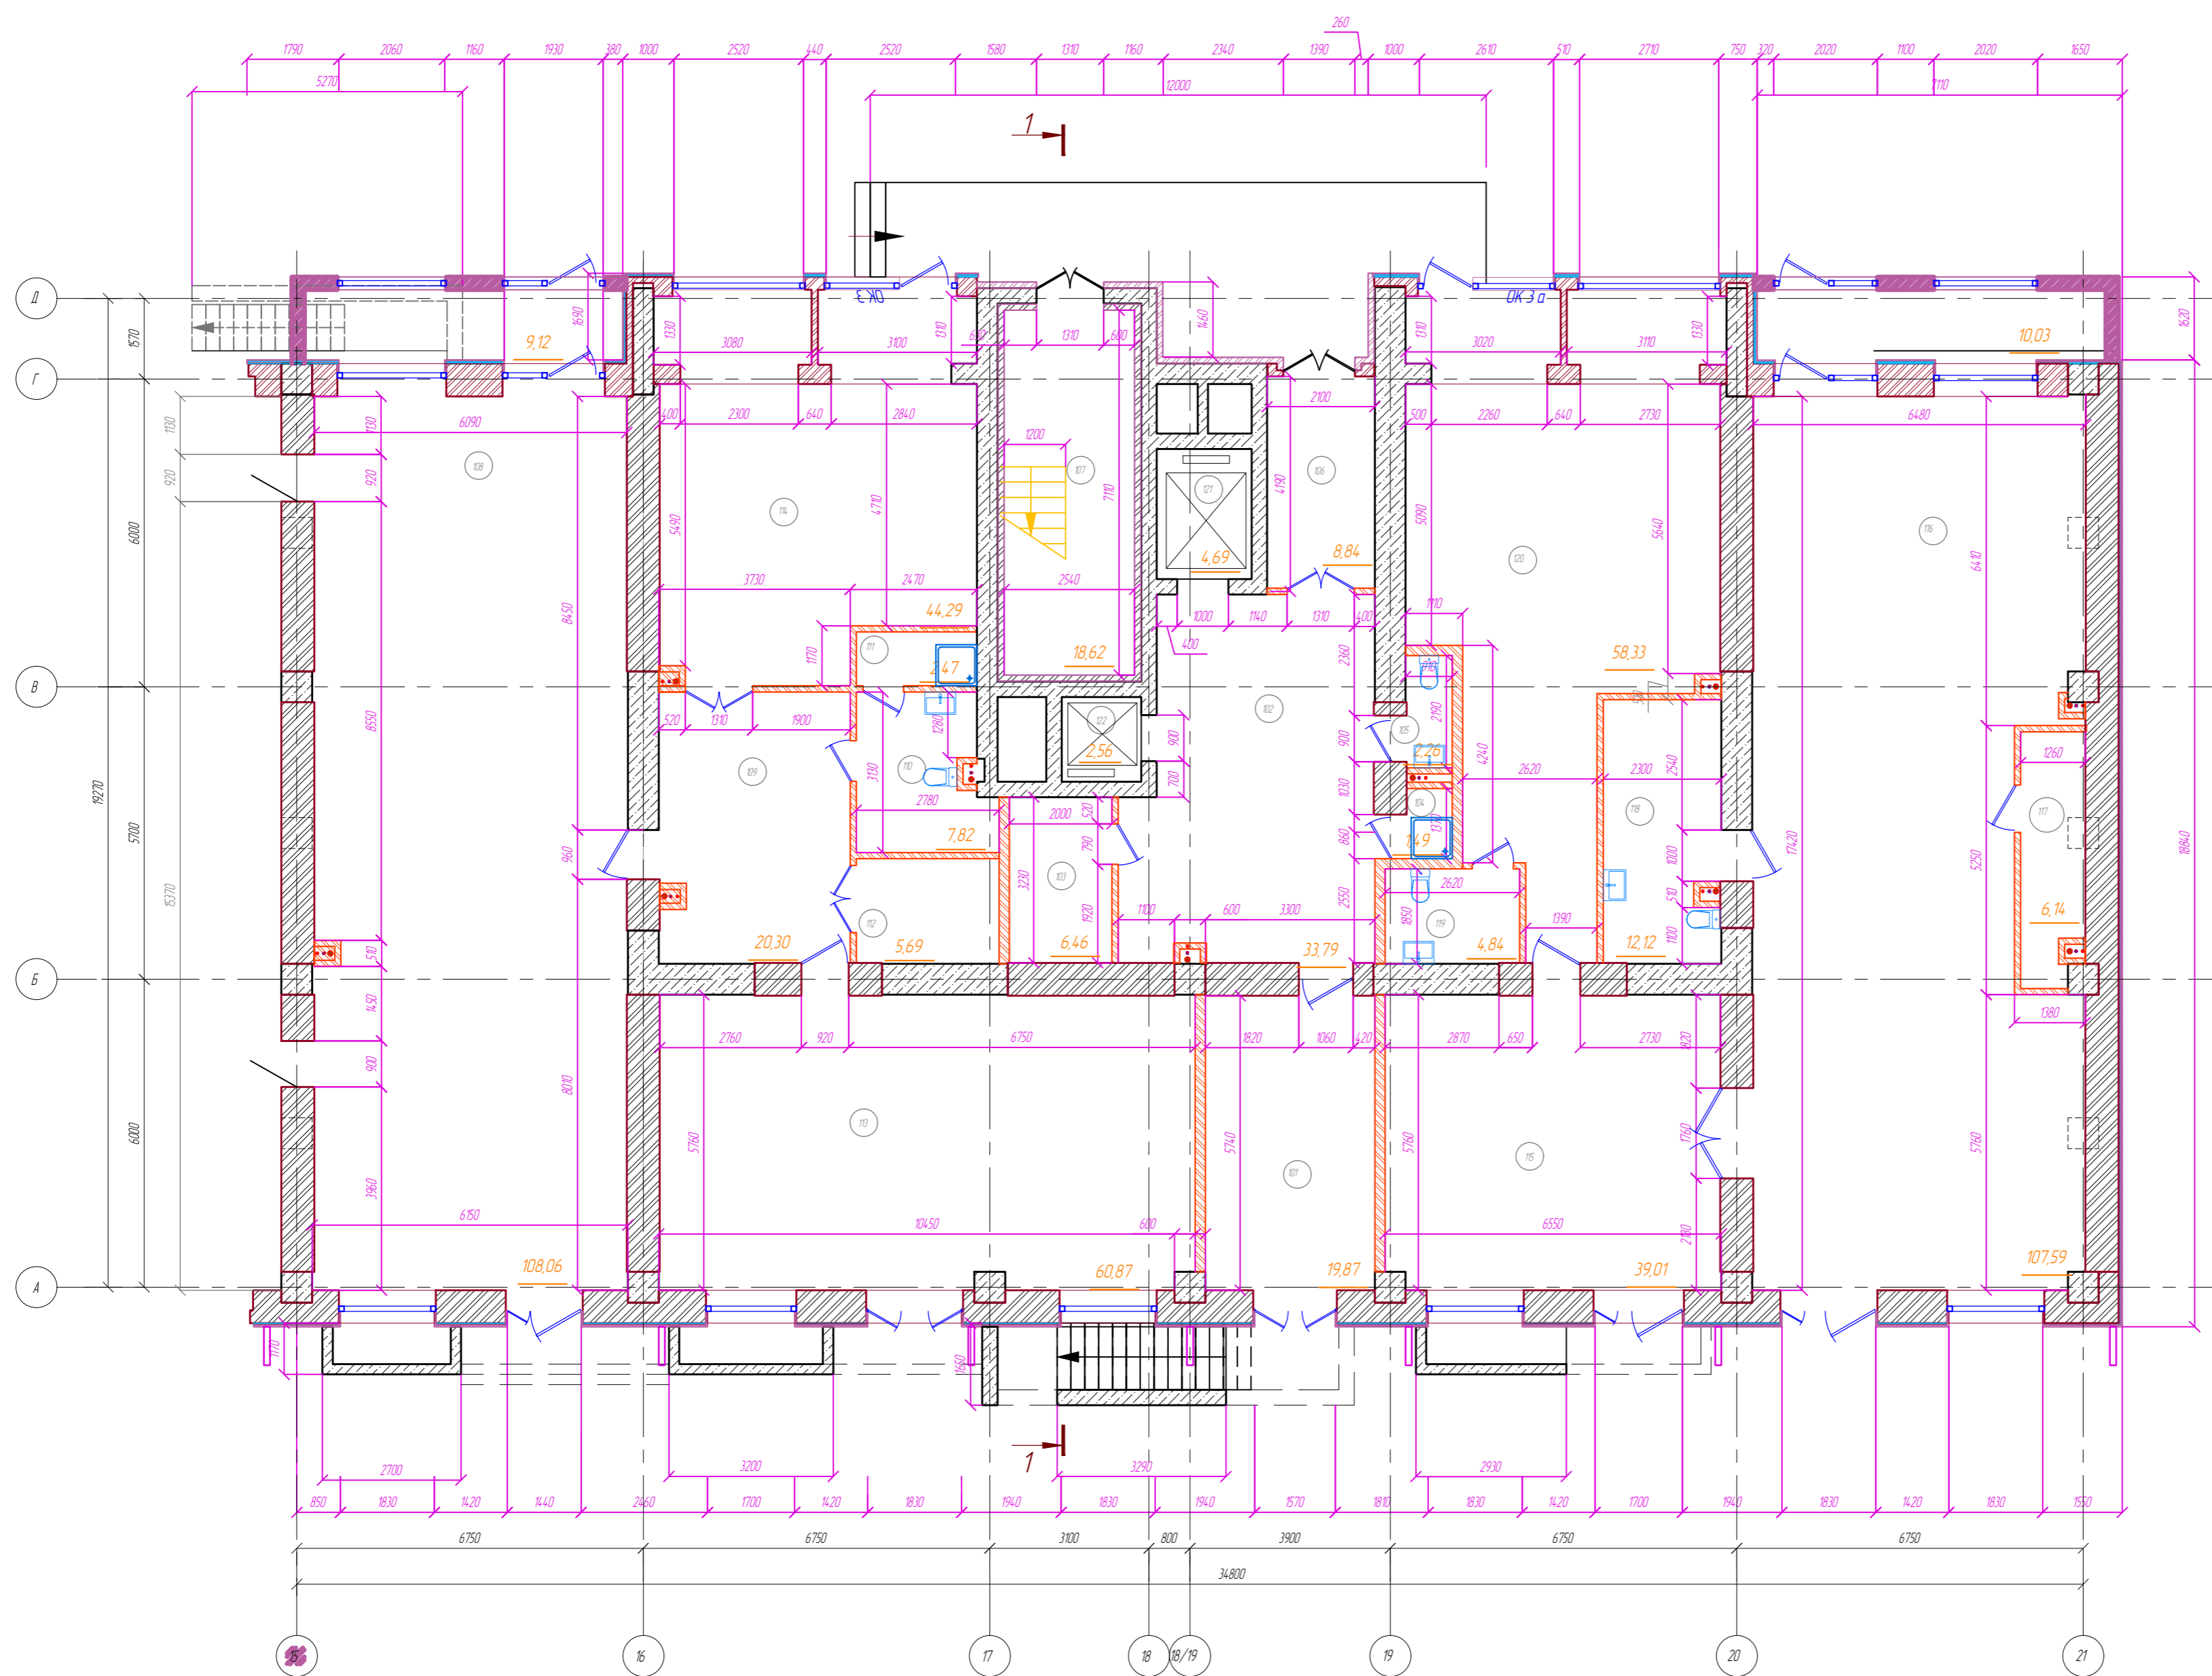

12/2020 П-АР					
Многоквартирный жилой дом, 1-й этаж, 2-й этаж, 3-й этаж строительства, расположенный по адресу: Ростовская область, г. Таганрог, ул. Инструментальная, 23-2					
Изм.	Кол.уч.	Лист	№ док.	Подпись	Дата
Выполнил					
Проверил					
И контроль					
Секция 1 в осях 15-21				Стадия	Лист
				П	2
Маркировочный план на отм. 0.000				Листов	

Составлено

Взам. инв. №

Листов и дата

Лист № подл.